


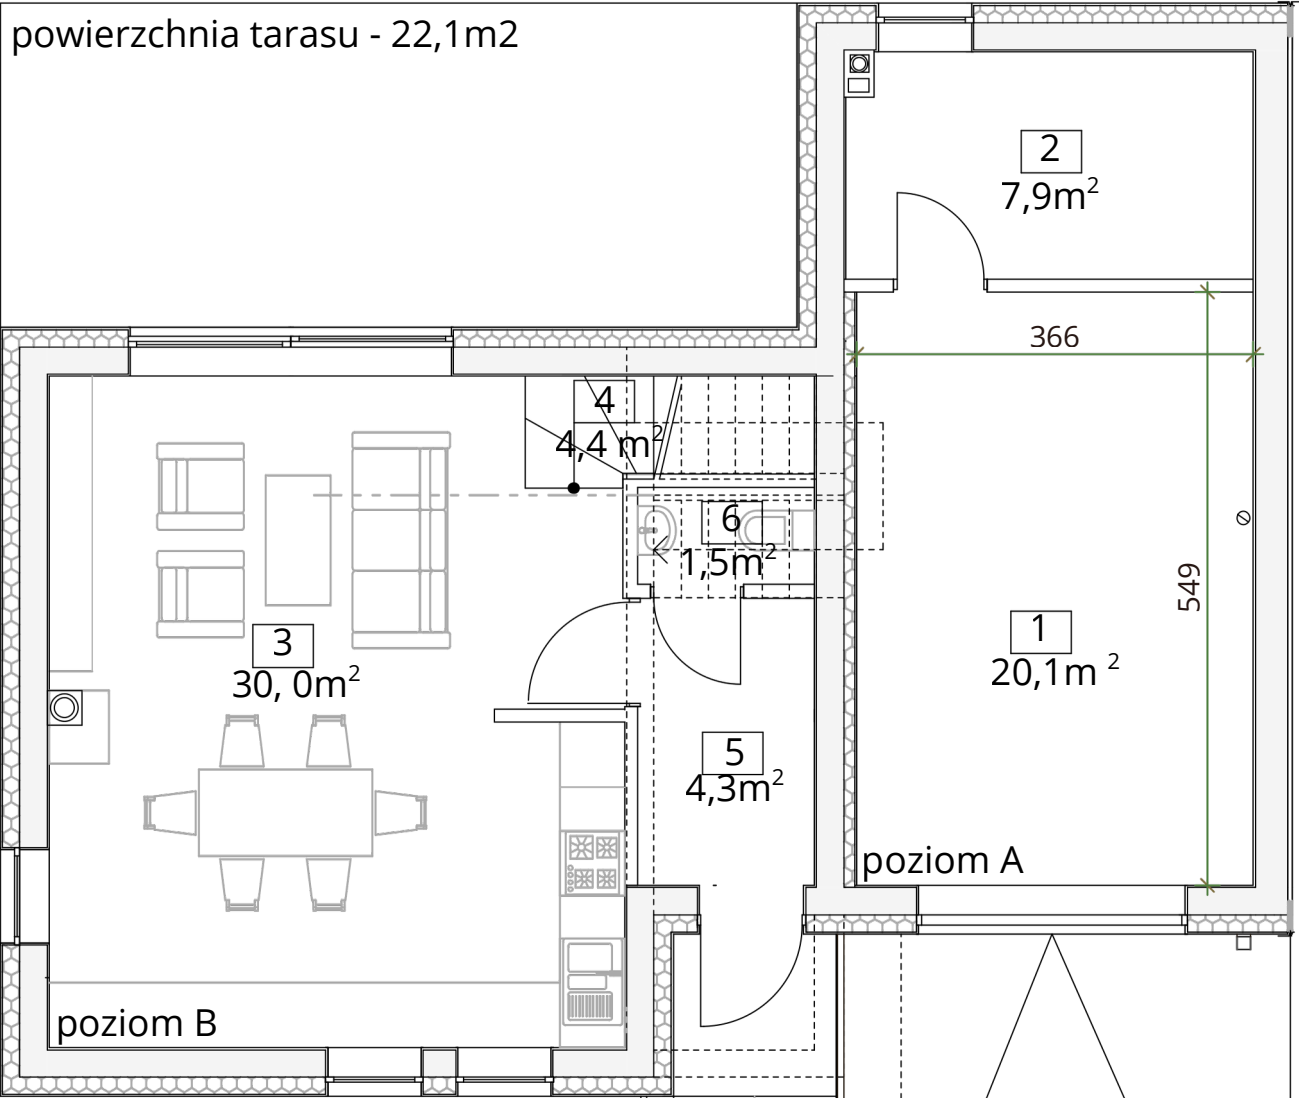


ZESTAWIENIE POWIERZCHNI PARTERU
(POZIOMÓW A i B)

1. garaż	20,1m ²
2. kotłownia gazowa	7,9m ²
3. salon z otwartą kuchnią	30,0m ²
4. hol/klatka schodowa	4,4m ²
5. wiatrołap	4,3m ²
6. wc	1,5m ²
POWIERZCHNIA PARTERU	40,2m ²
POWIERZCHNIA PARTERU Z GARAŻEM I POM. TECHN	68,2m ²

ZESTAWIENIE POWIERZCHNI PIĘTRA
(POZIOMÓW C i D)

7. sypialnia	10,7m ²
8. sypialnia	10,1m ²
9. łazienka	3,7m ²
10. korytarz ze schodami	4,8m ²
11. sypialnia	8,9m ²
12. łazienka	8,5m ²
13. korytarz	5,1m ²
14. sypialnia	16,7m ²
POWIERZCHNIA PIĘTRA	68,5m ²

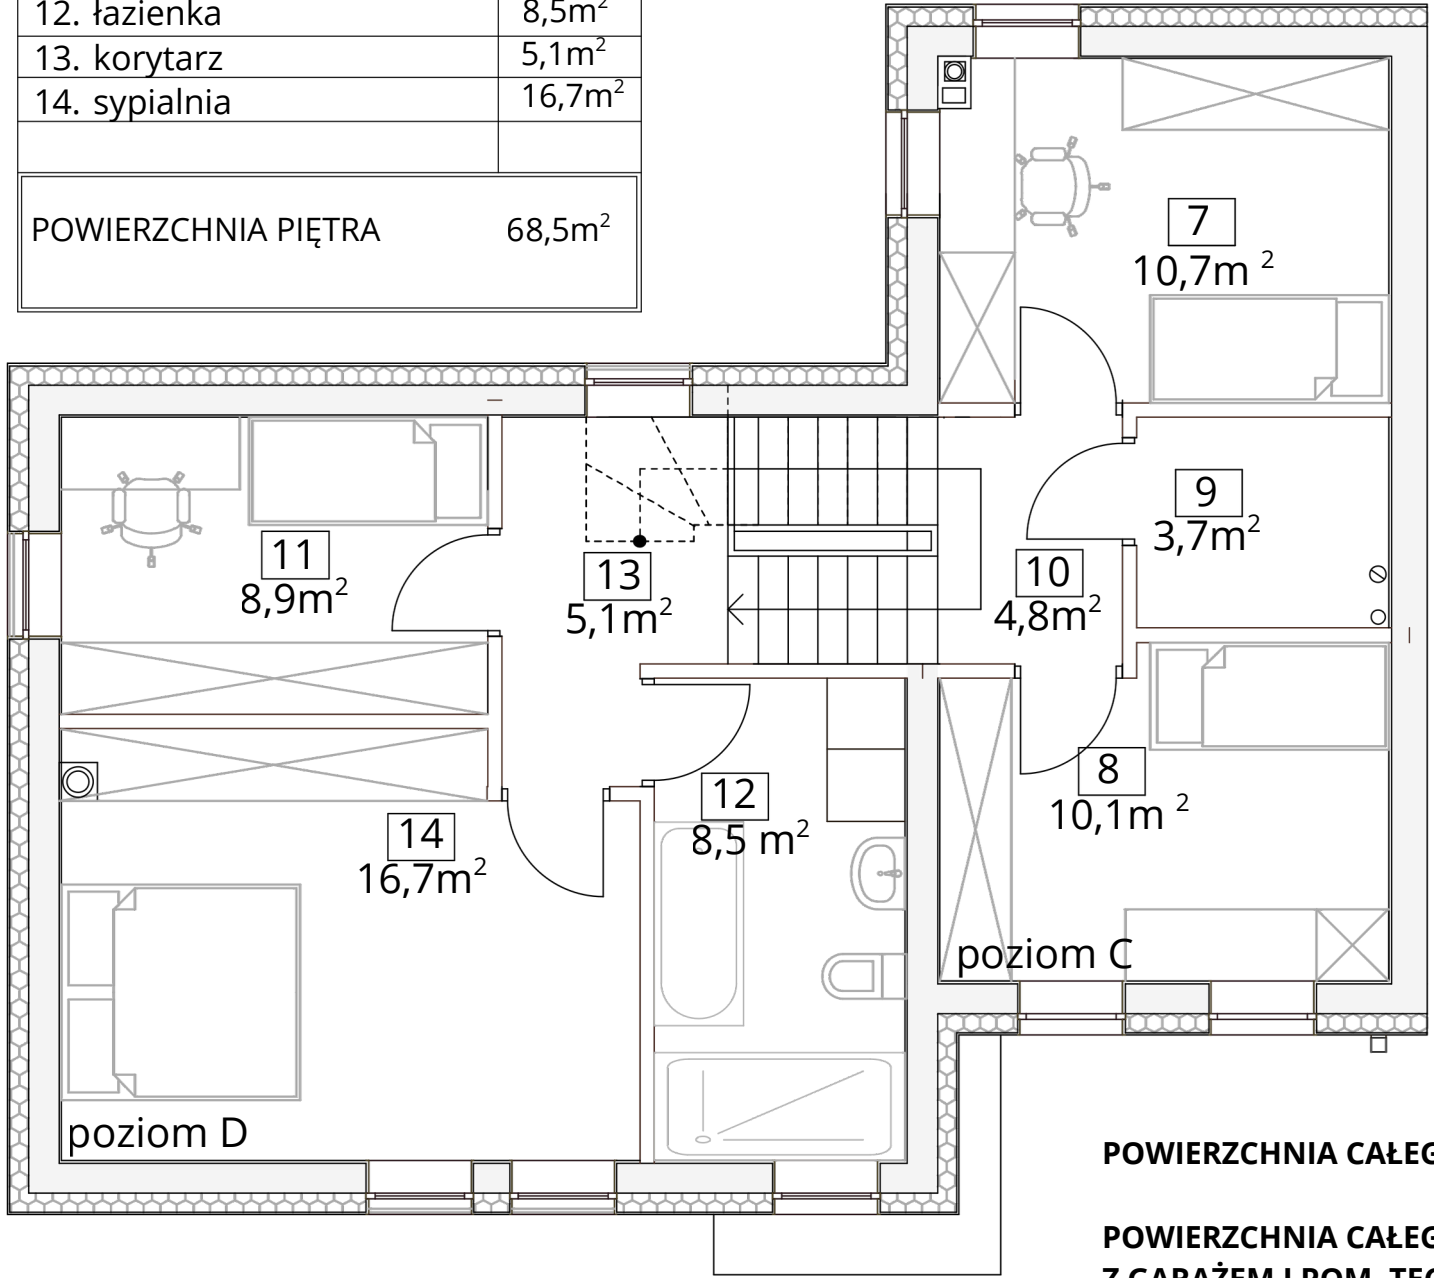

POWIERZCHNIA CAŁEGO BUDYNKU	108,7 m ²
POWIERZCHNIA CAŁEGO BUDYNKU Z GARAŻEM I POM. TECHN.	136,7 m ²
POWIERZCHNIA ZABUDOWY :	92,2 m ²



Segment 25 E

