


ZESTAWIENIE POWIERZCHNI PARTERU  
(POZIOMÓW A i B)

1. garaż	19,5m <sup>2</sup>
2. kotłownia gazowa	7,7m <sup>2</sup>
3. salon z otwartą kuchnią	31,1m <sup>2</sup>
4. hol/klatka schodowa	7,2m <sup>2</sup>
5. wiatrołap	2,5m <sup>2</sup>

POWIERZCHNIA UŻYTKOWA PARTERU  
40,8m<sup>2</sup>


POWIERZCHNIA UŻYTKOWA PARTERU  
Z GARAŻEM I POM. TECHN 68,0m<sup>2</sup>

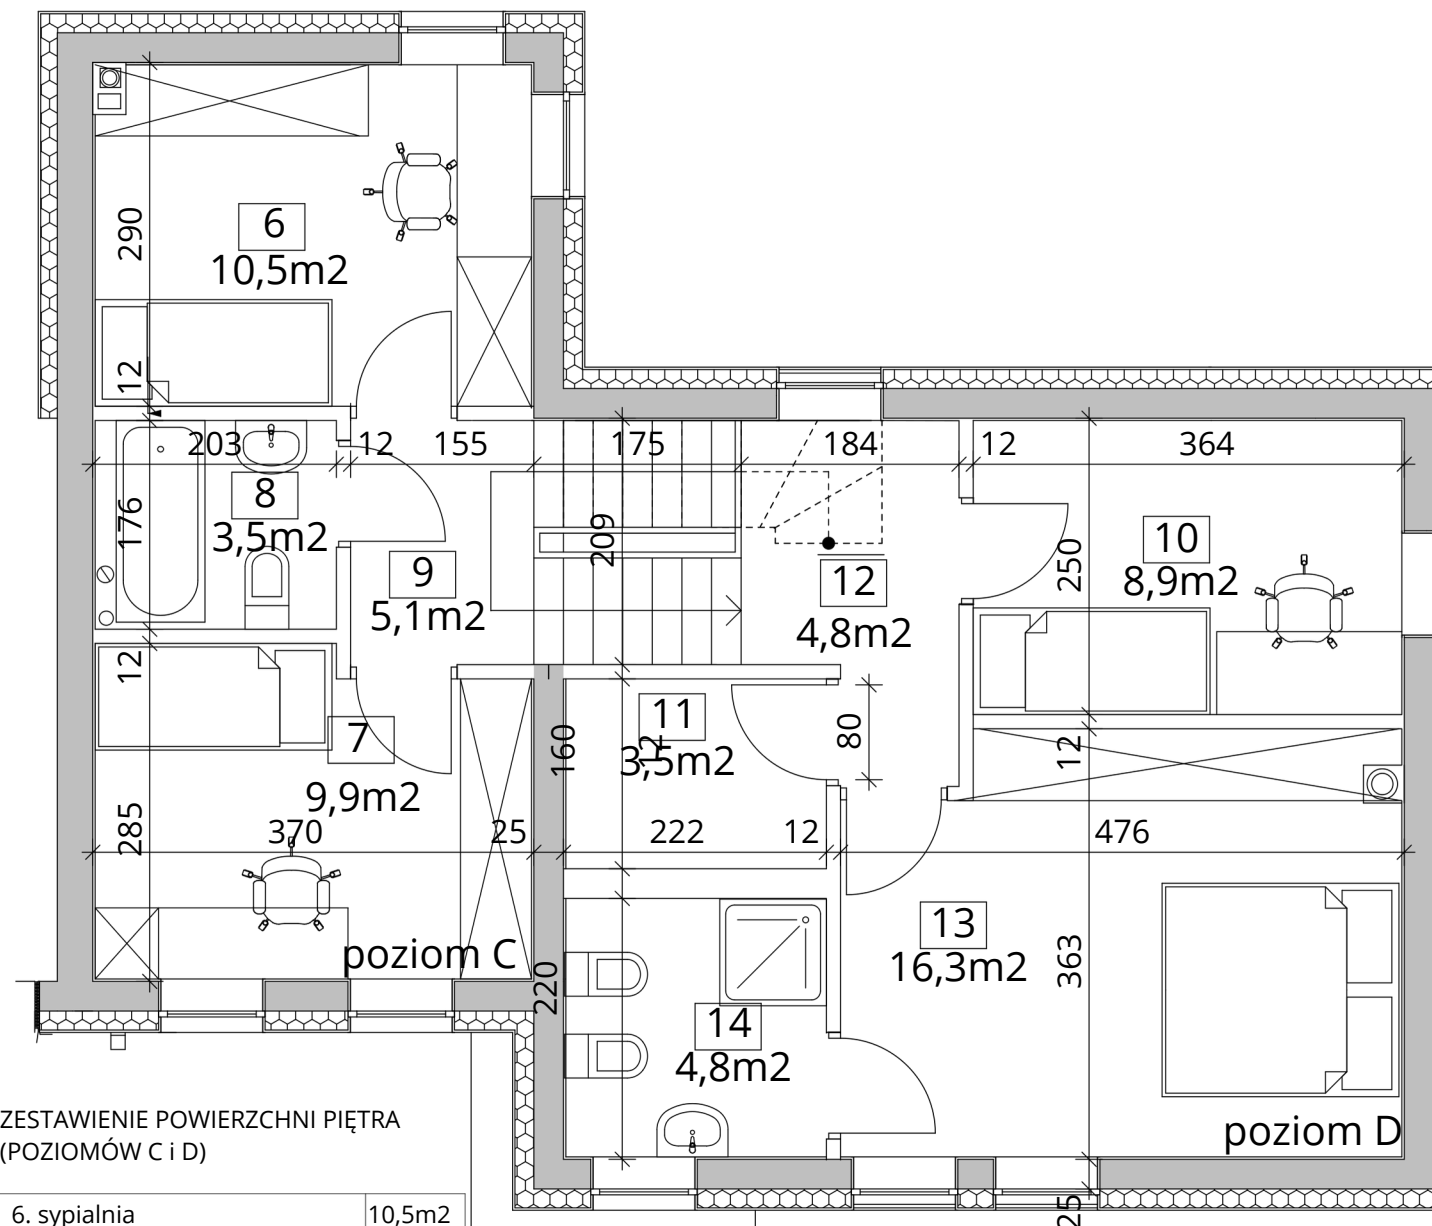

ZESTAWIENIE POWIERZCHNI PIĘTRA  
(POZIOMÓW C i D)

6. sypialnia	10,5m <sup>2</sup>
7. sypialnia	9,9m <sup>2</sup>
8. łazienka	3,6m <sup>2</sup>
9. korytarz ze schodami	5,0m <sup>2</sup>
10. sypialnia	9,9m <sup>2</sup>
11. pralnia	3,5m <sup>2</sup>
12. korytarz	4,8m <sup>2</sup>
13. sypialnia	16,4m <sup>2</sup>
14. łazienka	4,9m <sup>2</sup>

POWIERZCHNIA UŻYTKOWA PIĘTRA  
68,5m<sup>2</sup>

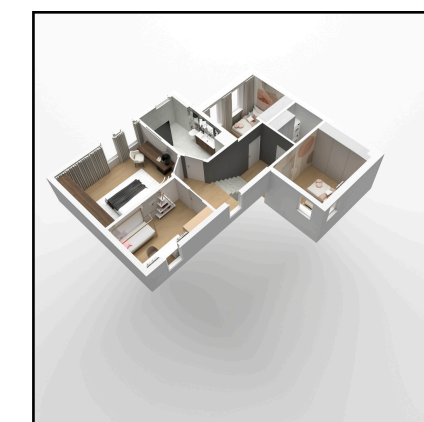

**POWIERZCHNIA UŻYTKOWA CAŁEGO BUDYNKU 109,3 m<sup>2</sup>**

**POWIERZCHNIA UŻYTKOWA CAŁEGO BUDYNKU  
Z GARAŻEM I POM. TECHN. 136,5 m<sup>2</sup>**

**POWIERZCHNIA ZABUDOWY : 92,8m<sup>2</sup>**